

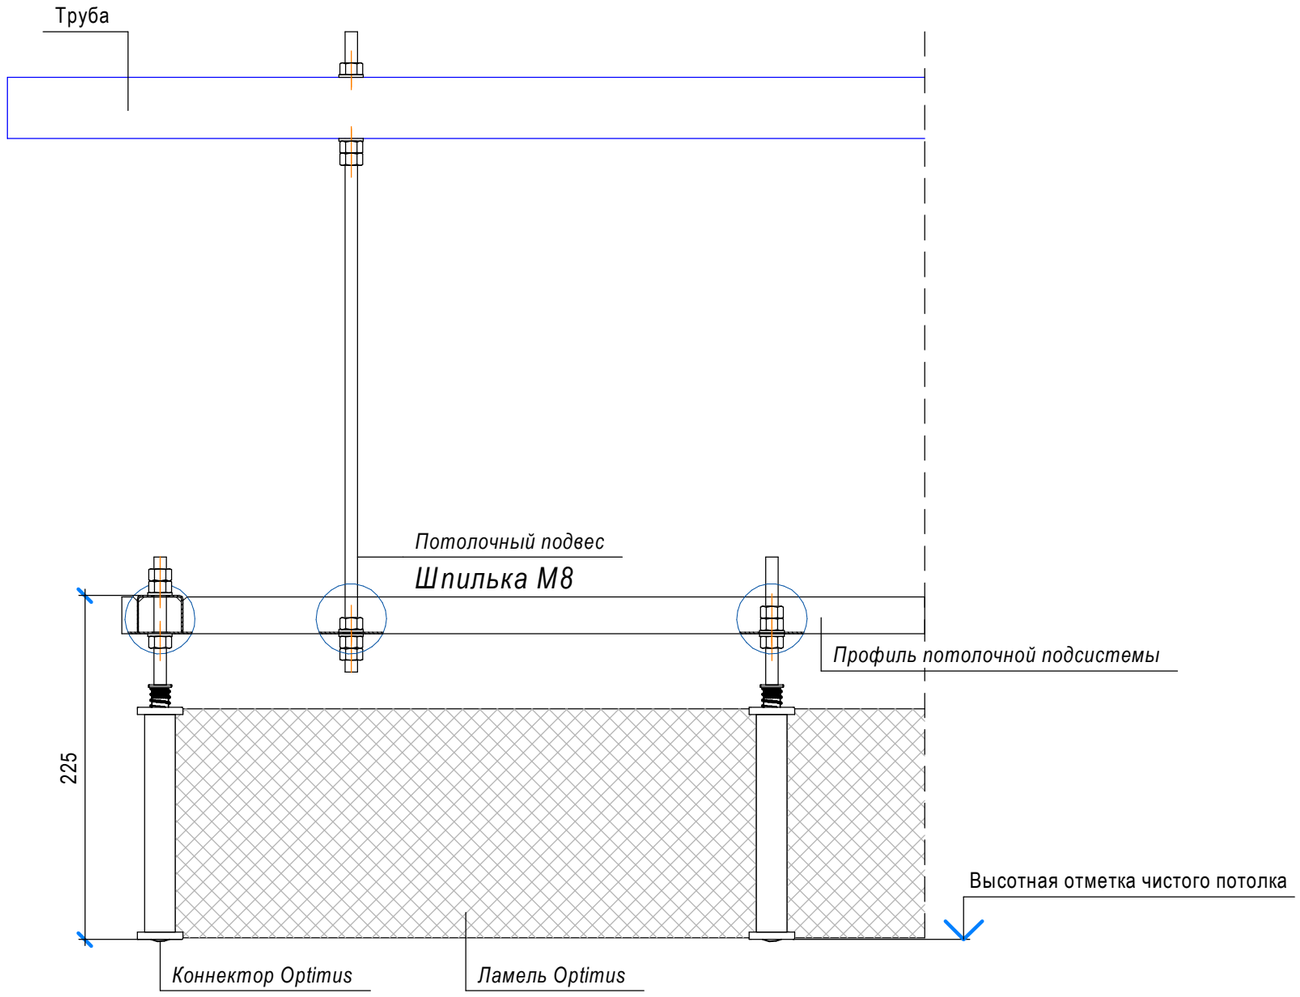



Типовое соединение профилей потолочной подсистемы OPTIMUS в единую линию
Масштаб 1:1

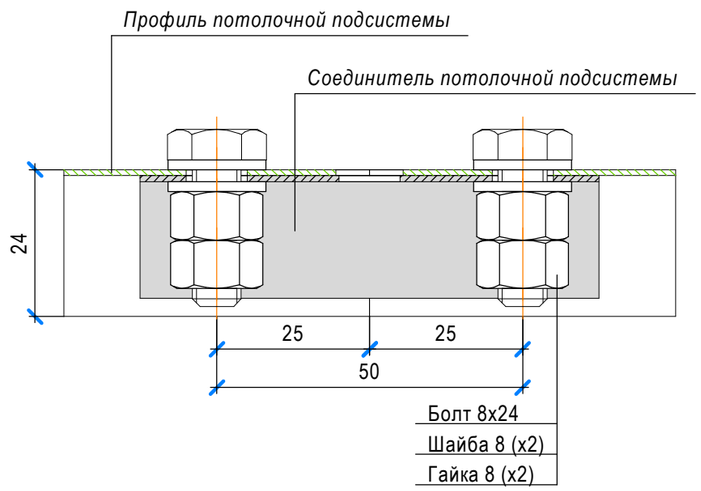


Типовое соединение профилей потолочной подсистемы на перекрестии профилей без коннектора Optimus
Масштаб 1:1

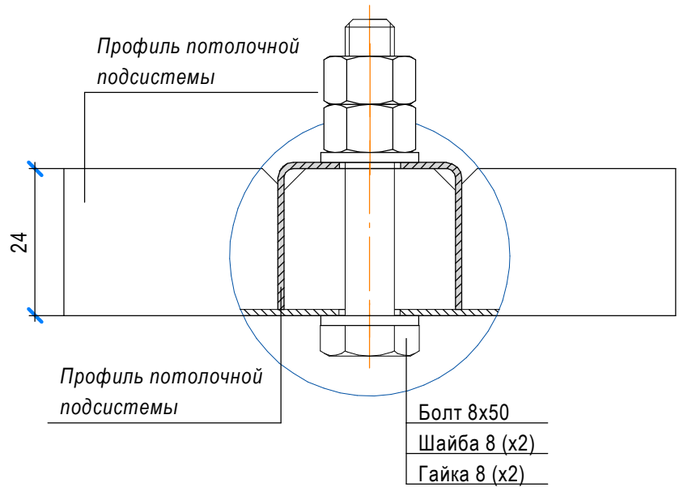


## Спецификация на метизы

| | размер | кол-во |
|---|---|---|
| Болт | М8х24 | 68 |
| | М8х50 | 16 |
| Гайка | М8 | 660 |
| | М10 | 12 |
| Шайба | 8 | 436 |
| | 10 | 8 |

Согласовано:

Взам. инв. №

Подп. и дата

Инв. № подл.

| Изм. | Кол.уч. | Лист | №док. | Подп. | Дата |
|---|---|---|---|---|---|

Монтажная схема и типовые узлы

| Стадия | Лист | Листов |
|---|---|---|
| | 4 | |

ООО "Optimus City"

Формат А3