


Типовой узел крепления
Масштаб 1:4

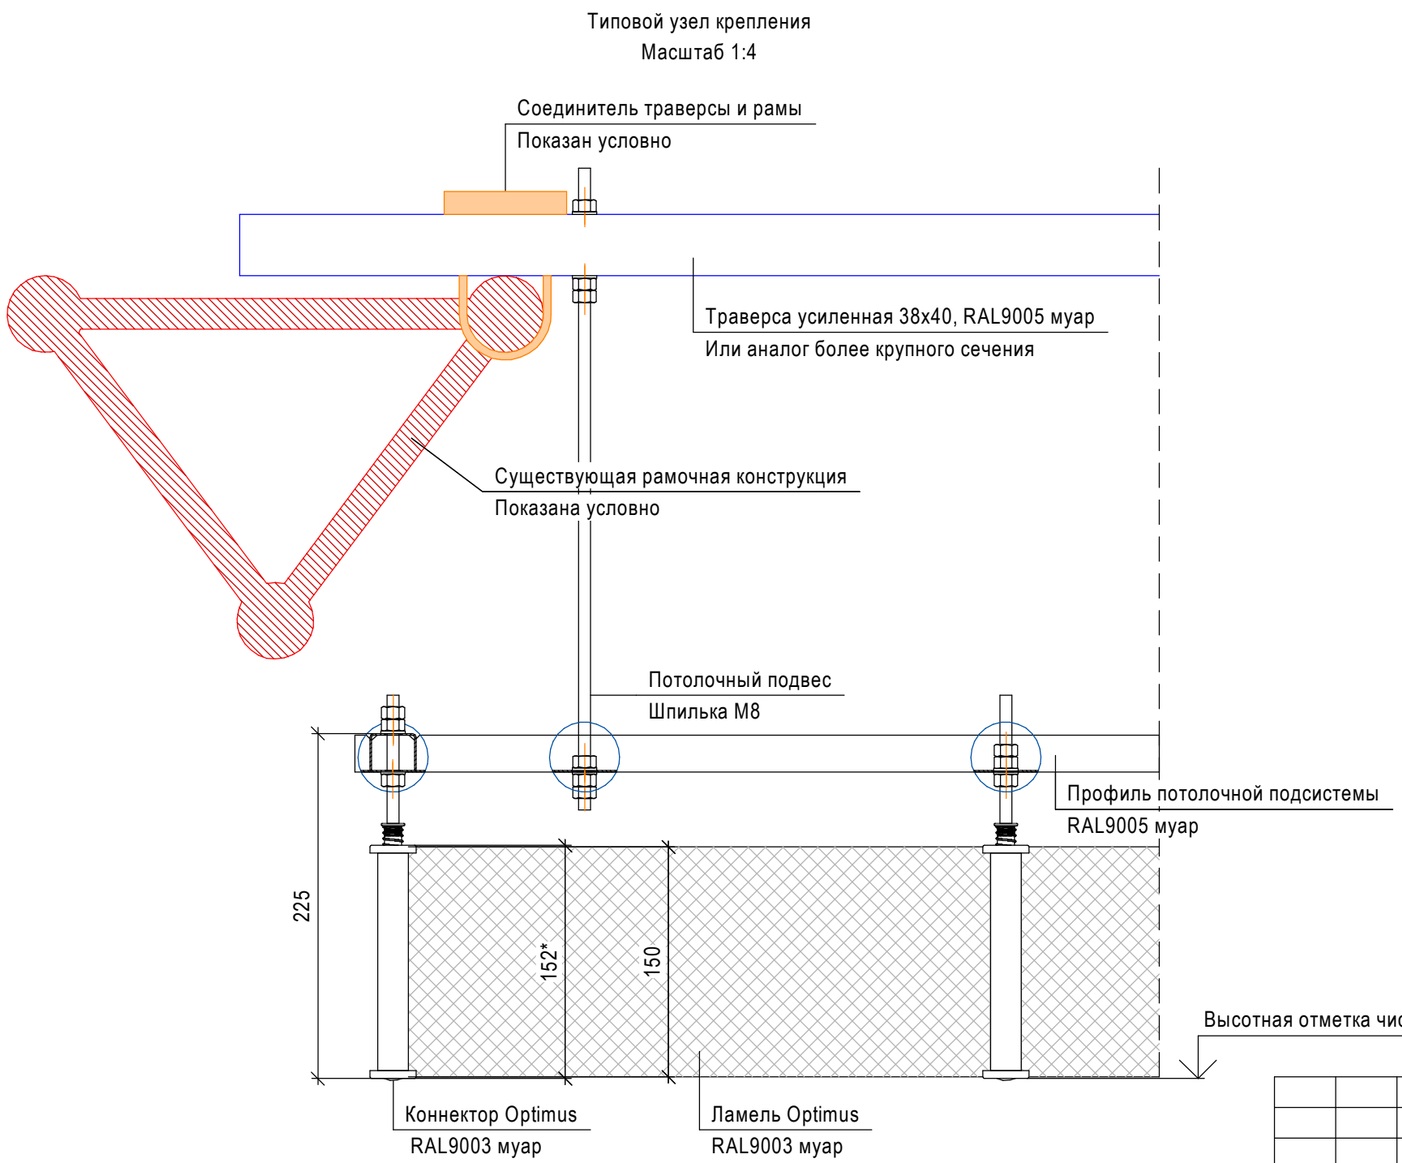

Типовое соединение профилей потолочной подсистемы OPTIMUS в единую линию
Масштаб 1:1

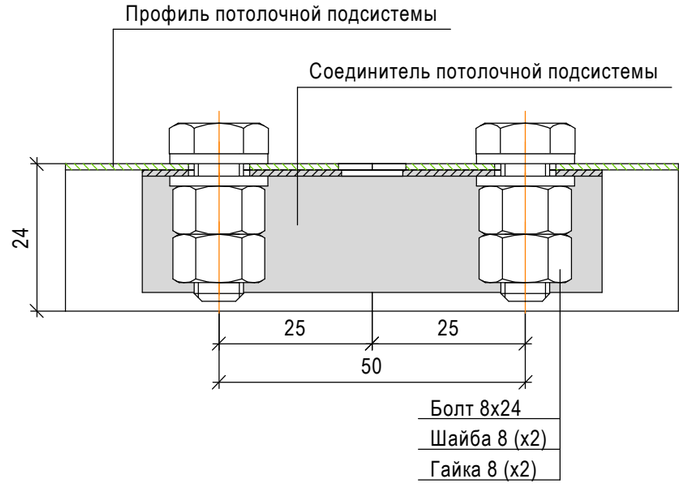

Типовое соединение профилей потолочной подсистемы на перекрестии профилей без коннектора Optimus
Масштаб 1:1

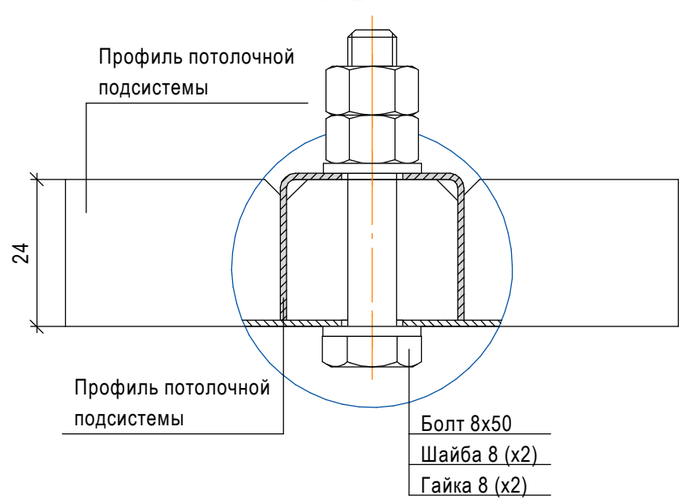

Согласовано:

Взам. инв. №

Подп. и дата

Инв. № подл.

Изм.	Кол.уч.	Лист	№док.	Подп.	Дата	OPT-VRO-01			
						Выставочный рисунок OPTIMUS	Стадия	Лист	Листов
								5	5
						Типовые узлы крепления	ООО "Optimus City"		

Формат А3