
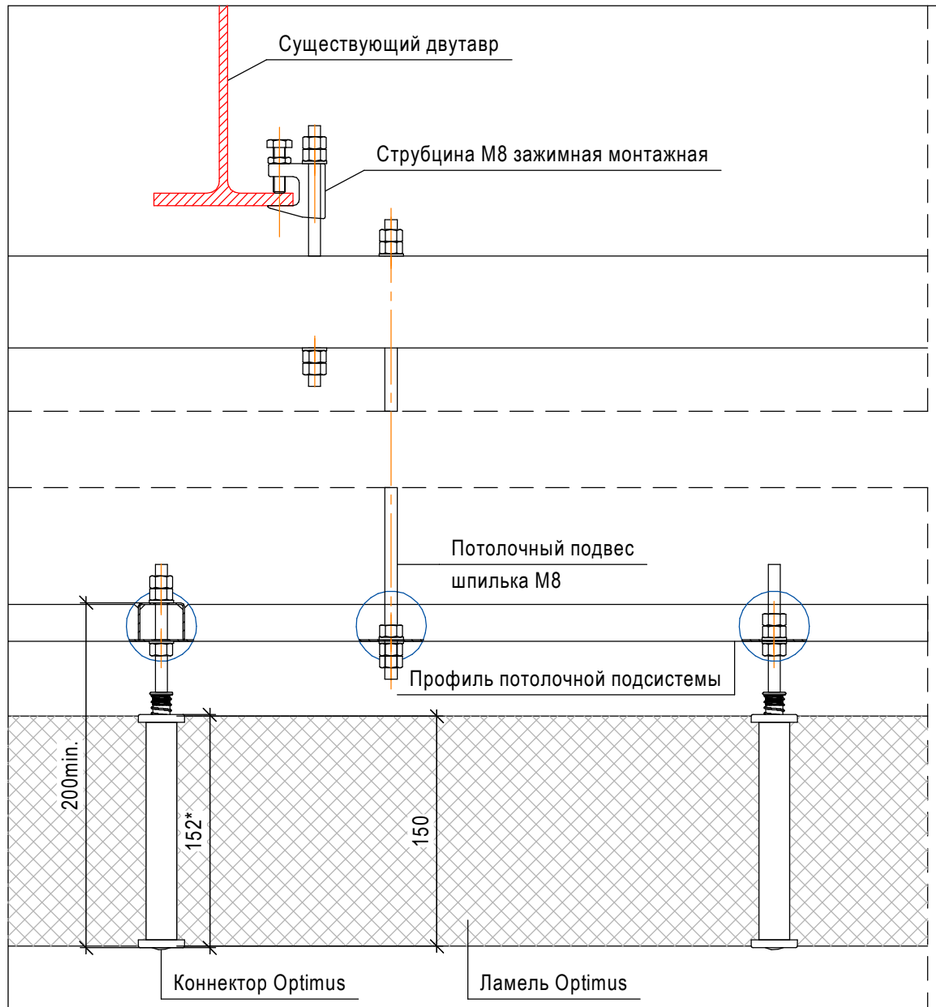


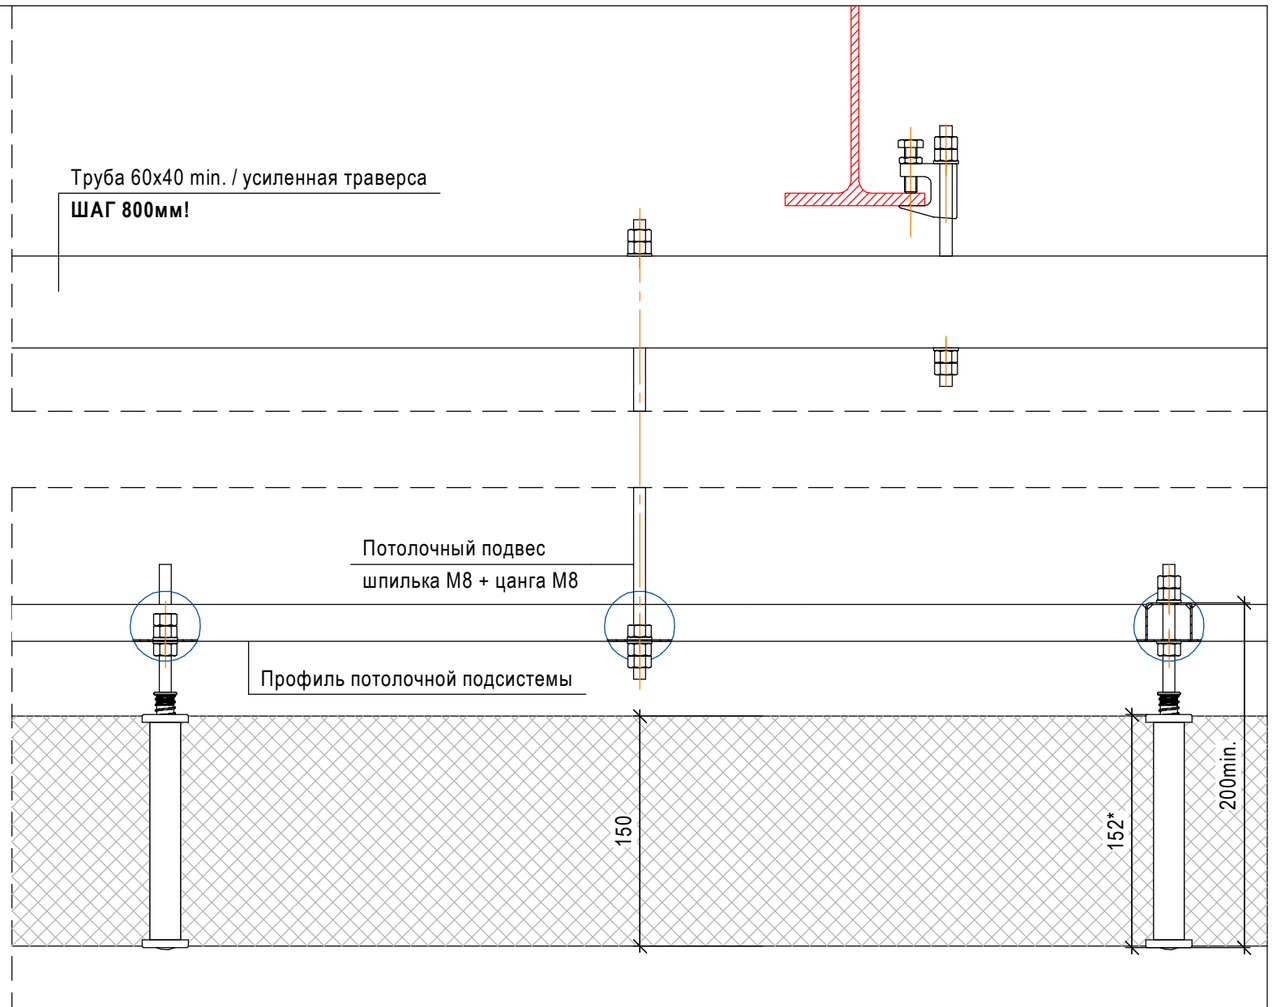

Согласовано:

Взам. инв. №

Подп. и дата

Инв. № подл.

Изм.	Кол.уч.	Лист	№док.	Подп.	Дата			
							Стадия	Лист	Листов
						Схема крепления потолока к существующим металлическим конструкциям	ООО "Optimus City"		

Формат А3