
Узел дополнительного крепления ламелей Optimus при провисании крайних ламелей


Масштаб 1:4

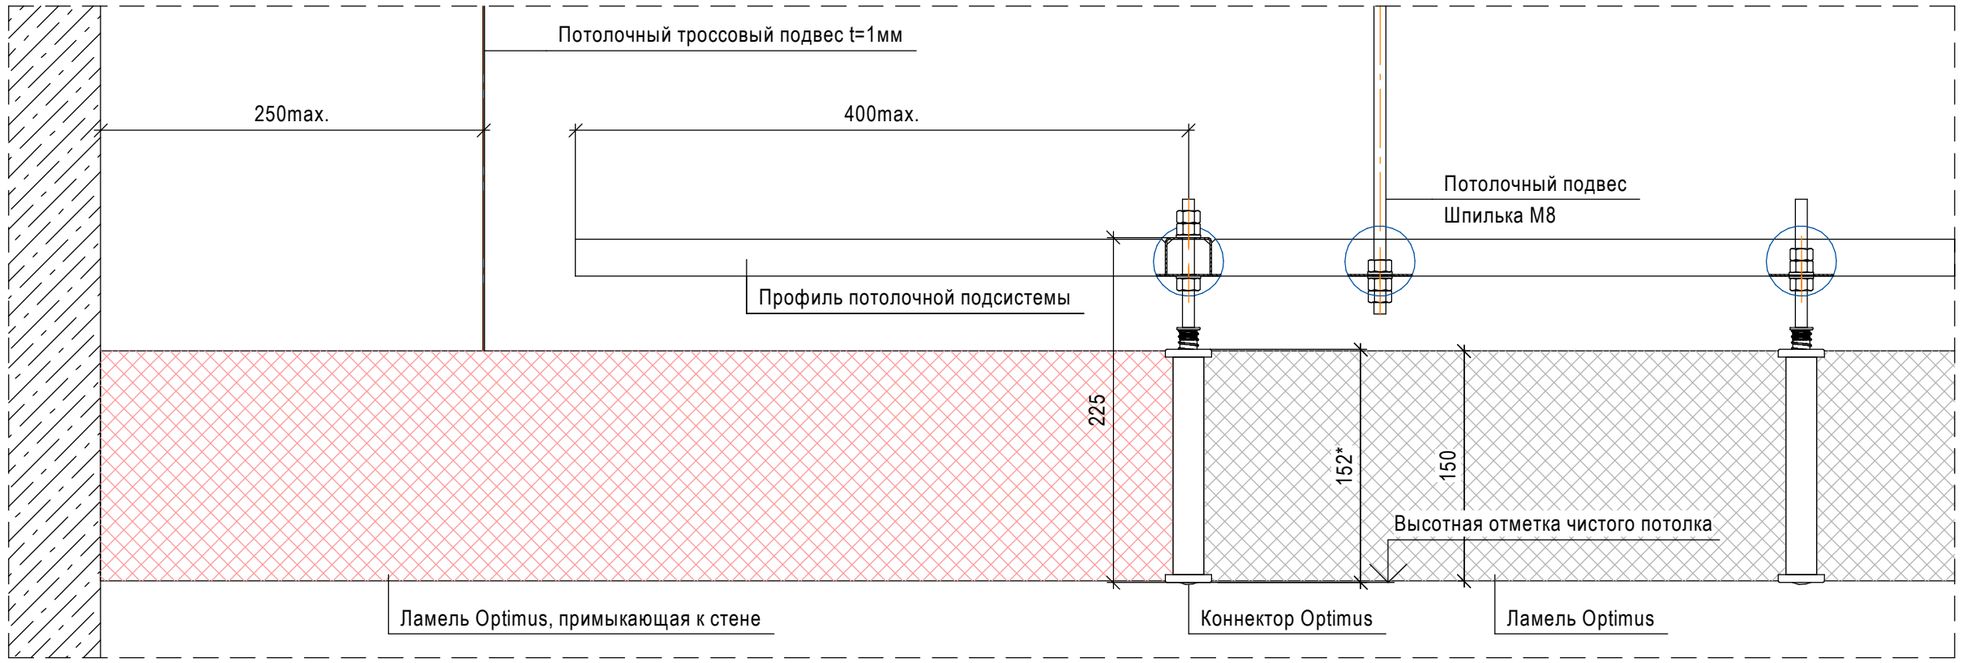


Типовой разрез места крепления потолочного троса к ламелям Optimus

Масштаб 4:1

Исполнение со скрытым саморезом

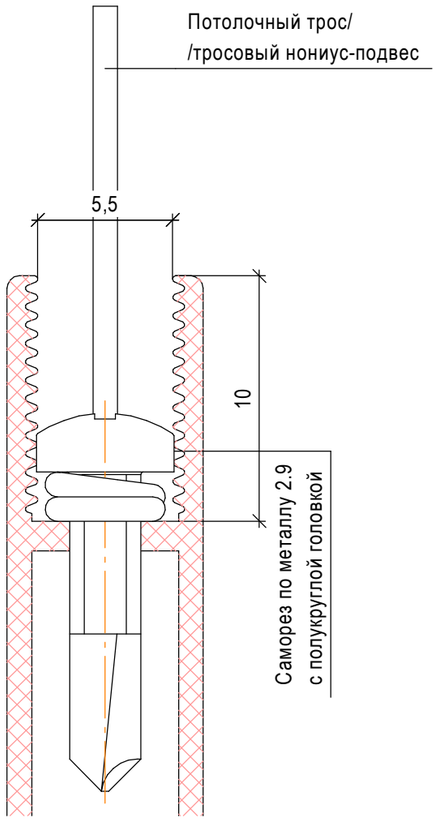

Исполнение с видимым саморезом

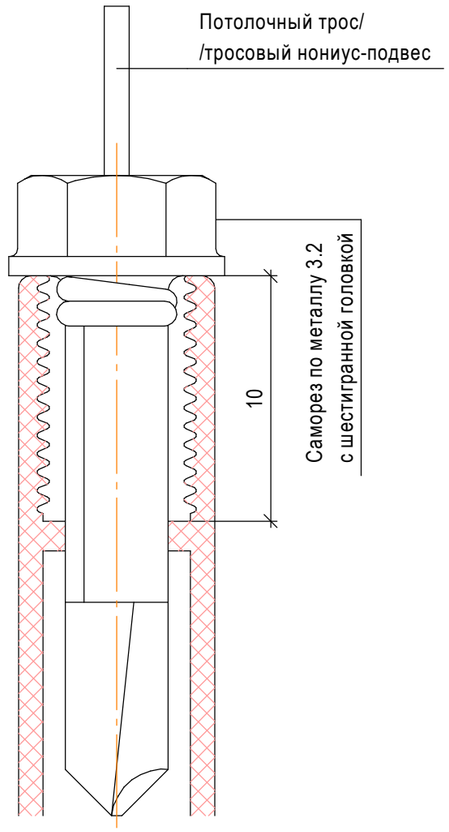

Согласовано:

Взам. инв. №

Подп. и дата

Инв. № подл.

Изм.	Кол.уч.	Лист	№док.	Подп.	Дата			
						Дополнительный узел крепления длинных ламелей Optimus вне области нахождения потолочной подсистемы	Стадия	Лист	Листов
						ООО "Optimus City"			

Формат А3