

Узел примыкания к существующей стене
с возможностью сверления к стене
Масштаб 1:1

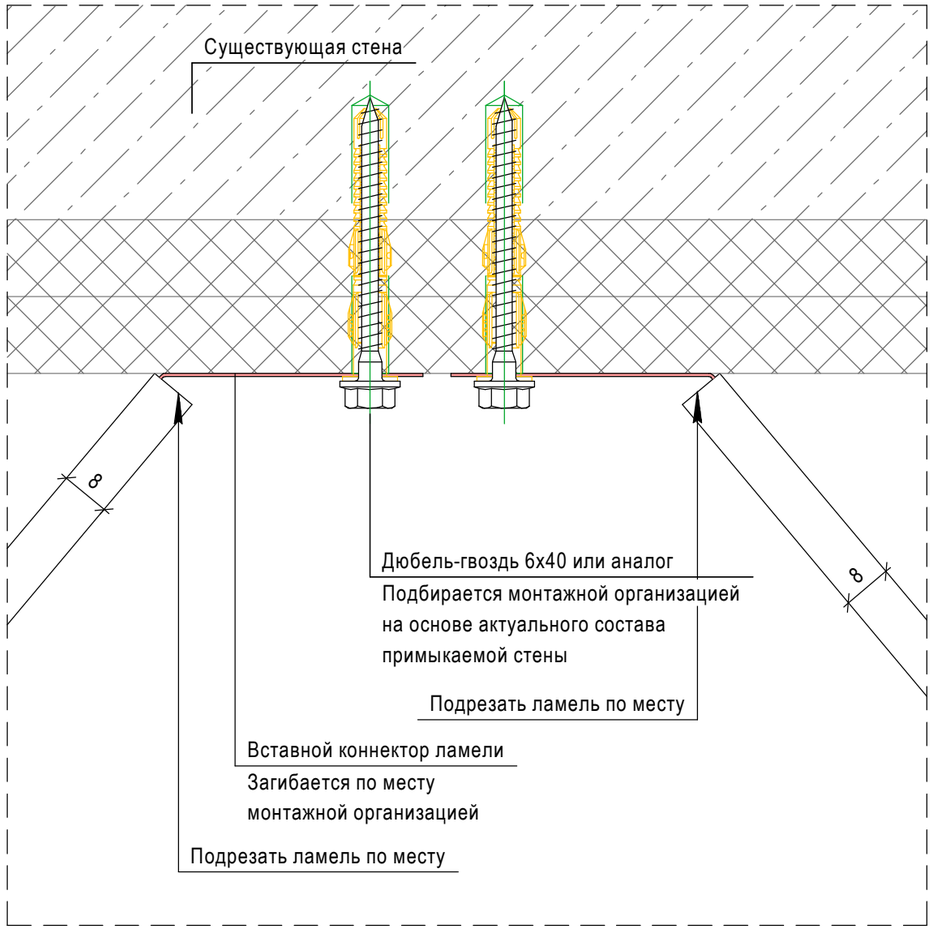

Узел примыкания к существующей стене
без возможности сверления к стене
Масштаб 1:1

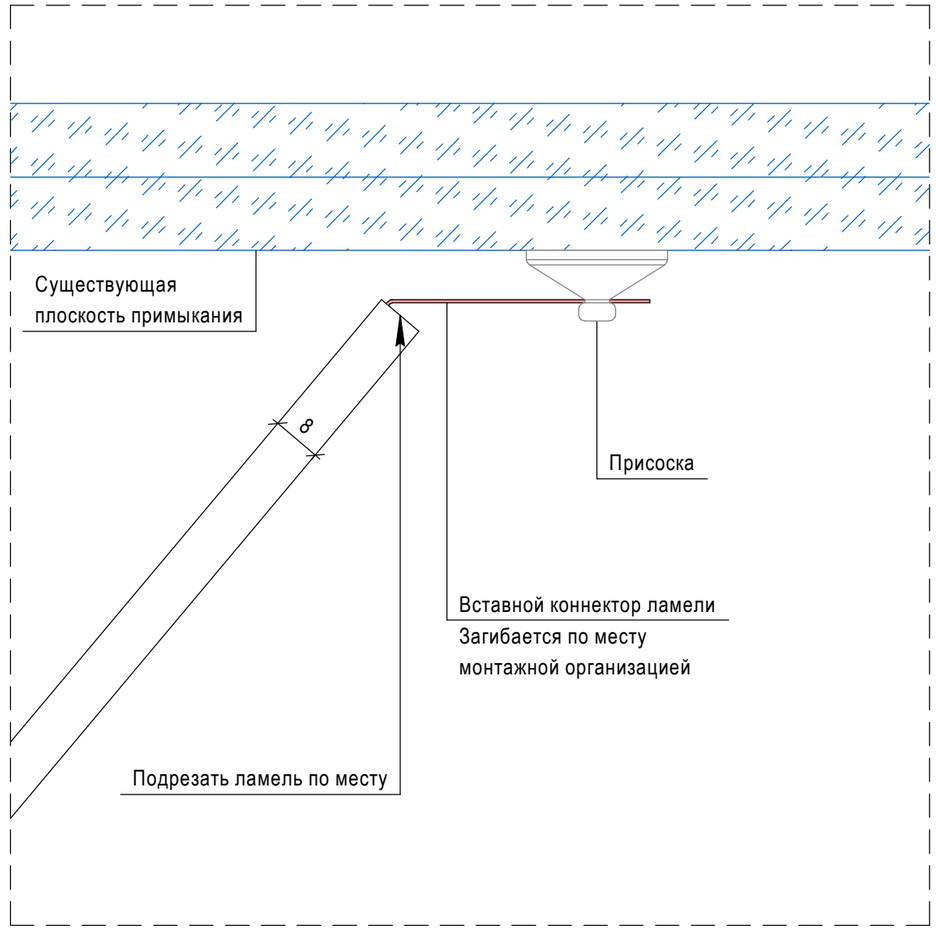

Согласовано:

Взам. инв. №

Подп. и дата

Инв. № подл.

Изм.	Кол.уч.	Лист	№док.	Подп.	Дата				
						Потолочная система "OPTIMUS"	Стадия	Лист	Листов
						Узел примыкания потолочной системы "OPTIMUS" к существующим стенам	ООО "Optimus City"		

Формат А3