
Ведомость рабочих чертежей основного комплекта

Номер листа	Наименование	Примечание
1	Оглавление. Лист общих данных	
2	Раскладка элементов подсистемы	
3	Схема расположения коннекторов-бобышек относительно осей подсистемы	
4	Схема расположения элементов декоративного рисунка	
5	Типовые узлы крепления	

Общий вид рисунка системы Оптимус
Масштаб 1:25

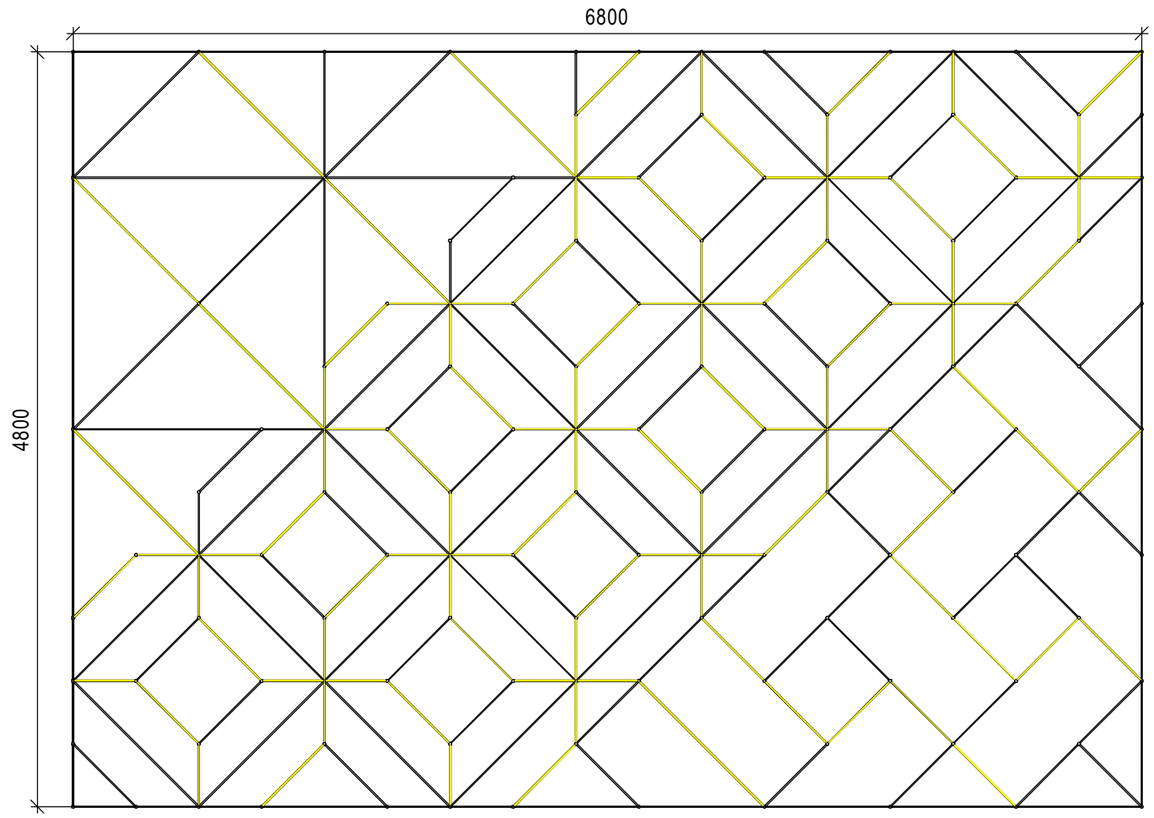

Согласовано:

Взам. инв. №

Подп. и дата


Инв. № подл.

Изм.	Кол.уч.	Лист	№док.	Подп.	Дата	OPT-VRO-01			
						Выставочный рисунок OPTIMUS	Стадия	Лист	Листов
								1	5
						Оглавление Лист общих данных	ООО "Optimus City"		

Формат А3

Раскладка элементов подсистемы

Масштаб 1:25

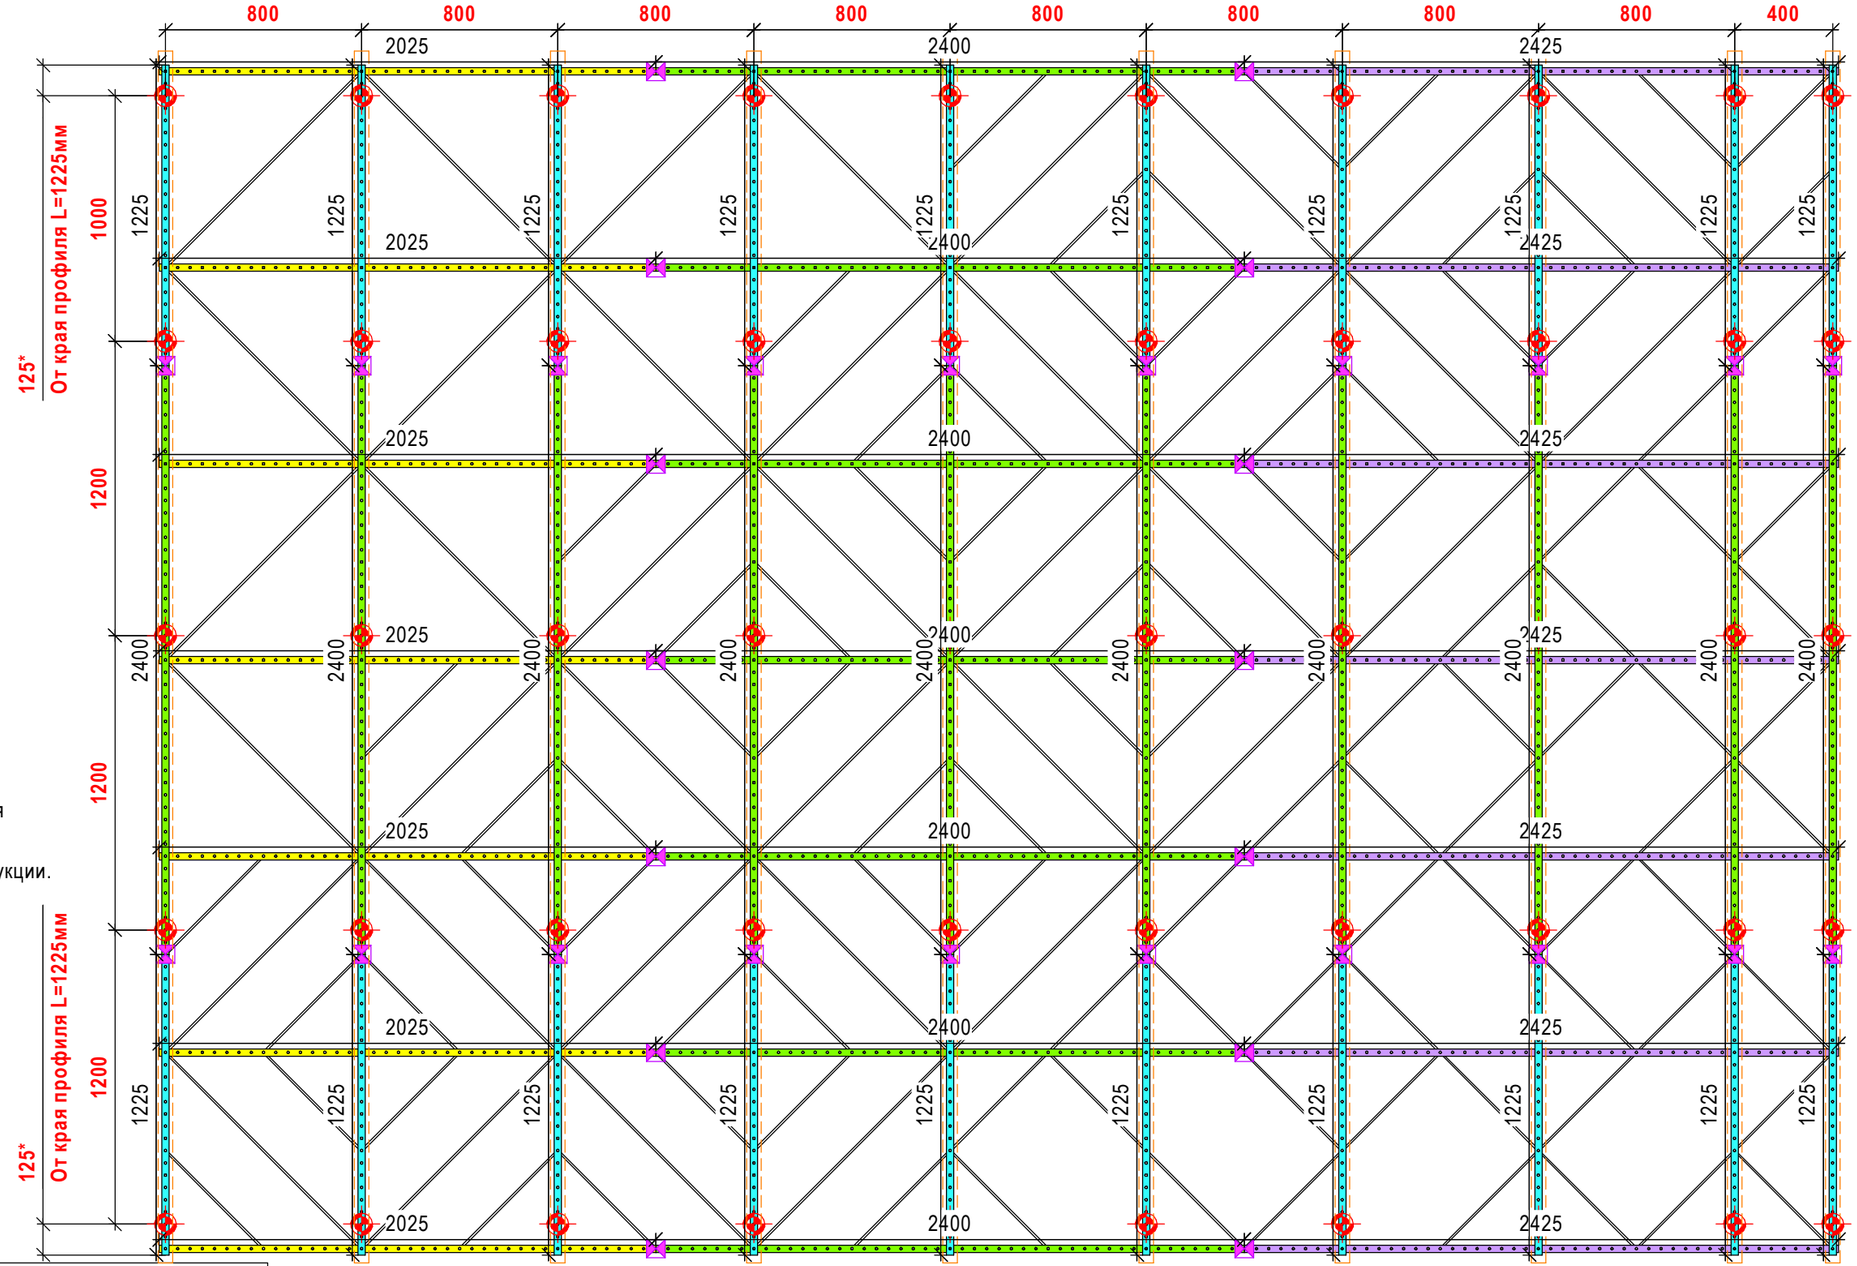

Примечание:

1. Условные обозначения:
   - Профиль подсистемы L=2425мм.
   - Профиль подсистемы L=2400мм.
   - Профиль подсистемы L=2025мм.
   - Профиль подсистемы L=1225мм.
   - Соединитель профилей подсистемы.
   - Подвес в потолок.
   - Расположение усиленных траверс.
2. Установить на существующую рамную конструкцию усиленные траверсы L=6000мм (10шт.) или аналог, допускается подрезать траверсы в габарит существующей рамной конструкции.
3. Установить шпильки М8 на усиленные траверсы для крепления профилей подсистемы. Длину шпилек определить относительно габаритов рамной конструкции.
4. Типовые узлы крепления показаны на листе 5.

Спецификация подсистемы отделочных материалов

Рисунок выставочного стенда S=32.64м2

№П/п	Наименование	Ед. изм.	Кол-во
1	Профиль подсистемы типа SEMA,L=2425мм, RAL9005 муар	шт.	7
2	Профиль подсистемы типа SEMA,L=2400мм, RAL9005 муар	шт.	17
3	Профиль подсистемы типа SEMA,L=2025мм, RAL9005 муар	шт.	7
4	Профиль подсистемы типа SEMA,L=1225мм, RAL9005 муар	шт.	20
5	Соединитель подсистемы типа SEMA, RAL9005 муар	шт.	34
6	Подвес в потолок, шпилька М8	шт.	50
7	Гайка М8	шт.	
8	Шайба М8	шт.	
9	Болт М8х50	шт.	
10	Болт М8х24	шт.	

Изм.	Кол.уч.	Лист	№док.	Подп.	Дата

OPT-VRO-01

	Стадия	Лист	Листов
Выставочный рисунок OPTIMUS		2	5
Раскладка элементов подсистемы	ООО "Optimus City"		

Формат А3

Согласовано:


Взам. инв. №

Подп. и дата

Инв. № подл.

Схема расположения коннекторов-бобышек относительно осей подсистемы

Масштаб 1:30

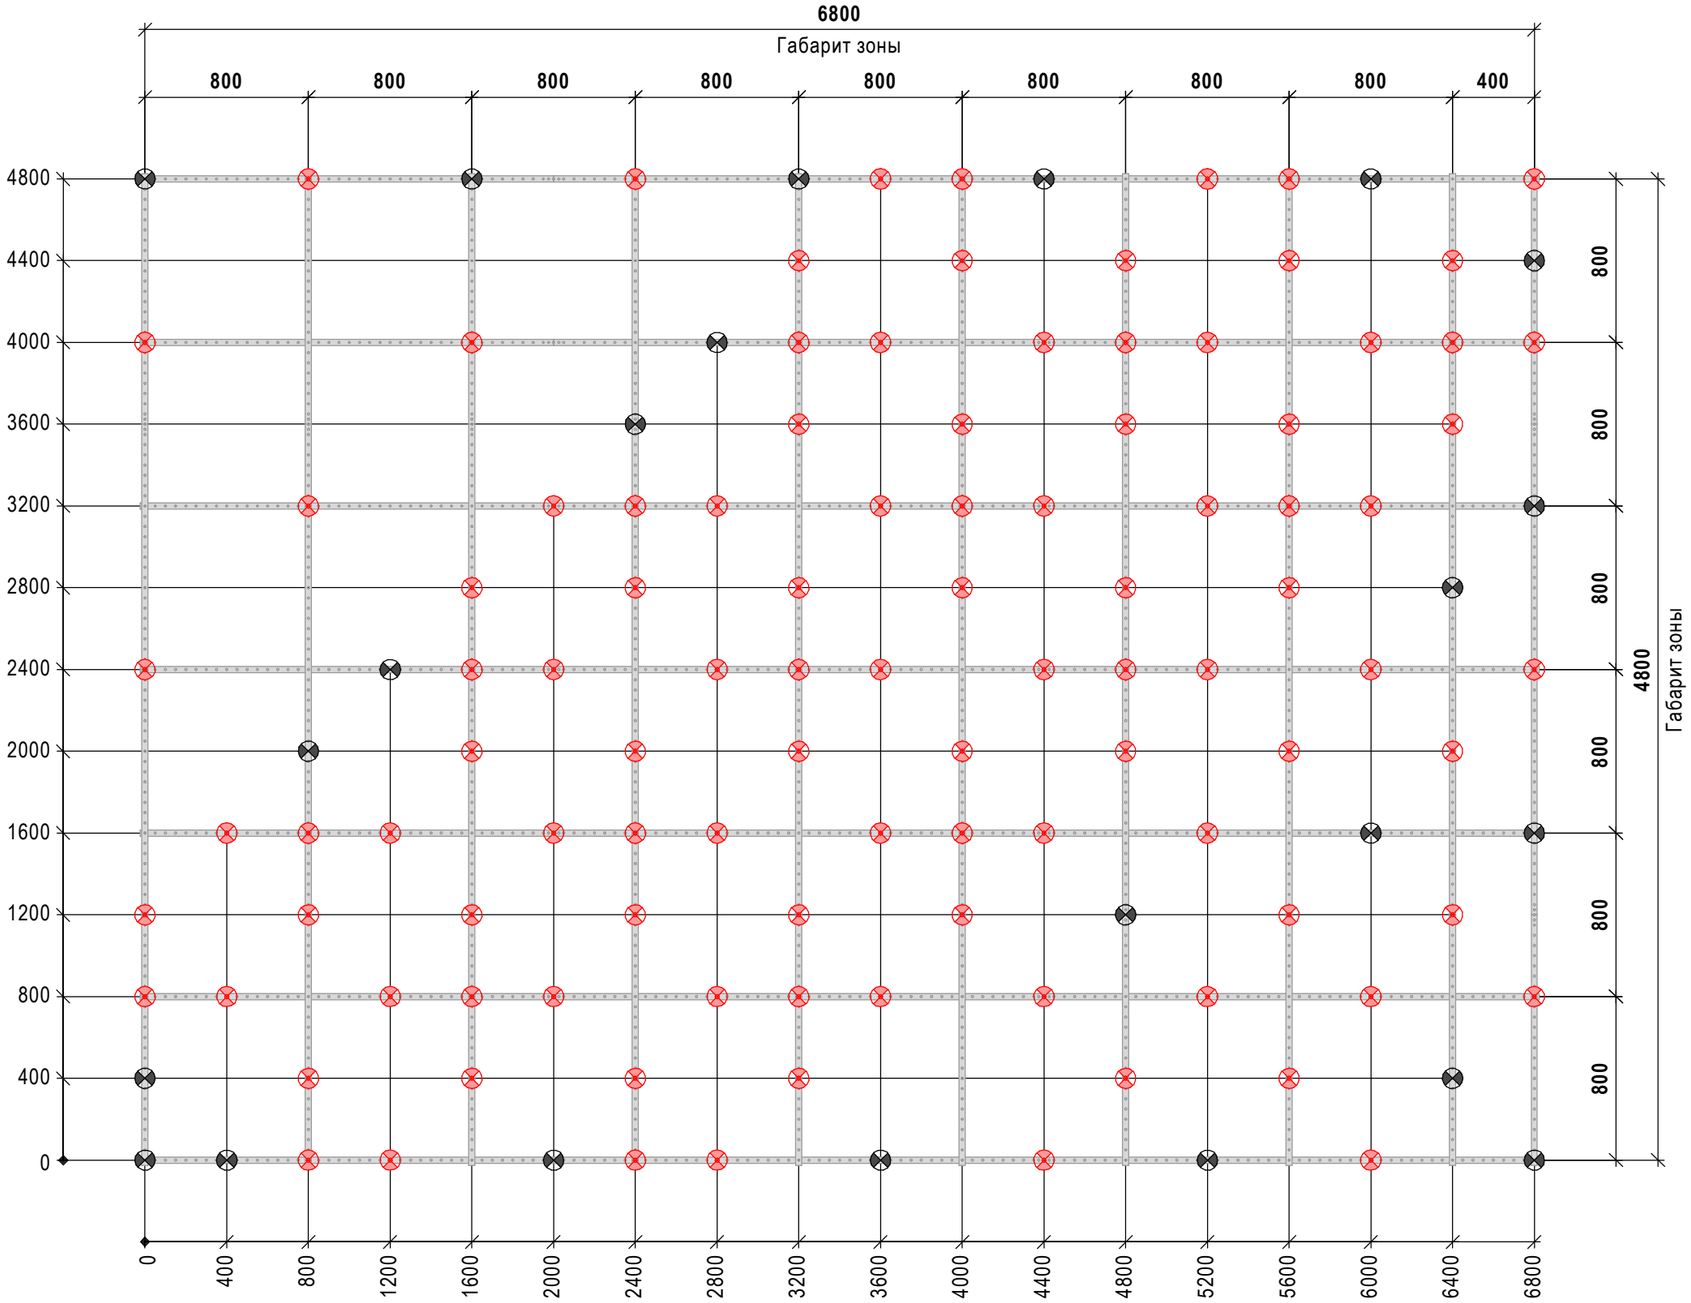

Условные обозначения:

- Профиля подсистемы.
- Коннектор-бобышка, RAL9003 муар.
- Коннектор-бобышка **для подсветки**, RAL9003 муар.

Согласовано:

Взам. инв. №

Подп. и дата


Инв. № подл.

Изм.	Кол.уч.	Лист	№док.	Подп.	Дата	OPT-VRO-01		
						Выставочный рисунок OPTIMUS	Стадия	Лист 3 / Листов 5
						Схема расположения коннекторов-бобышек относительно осей подсистемы	ООО "Optimus City"	


Формат А3

Схема расположения элементов декоративного рисунка


Масштаб 1:30

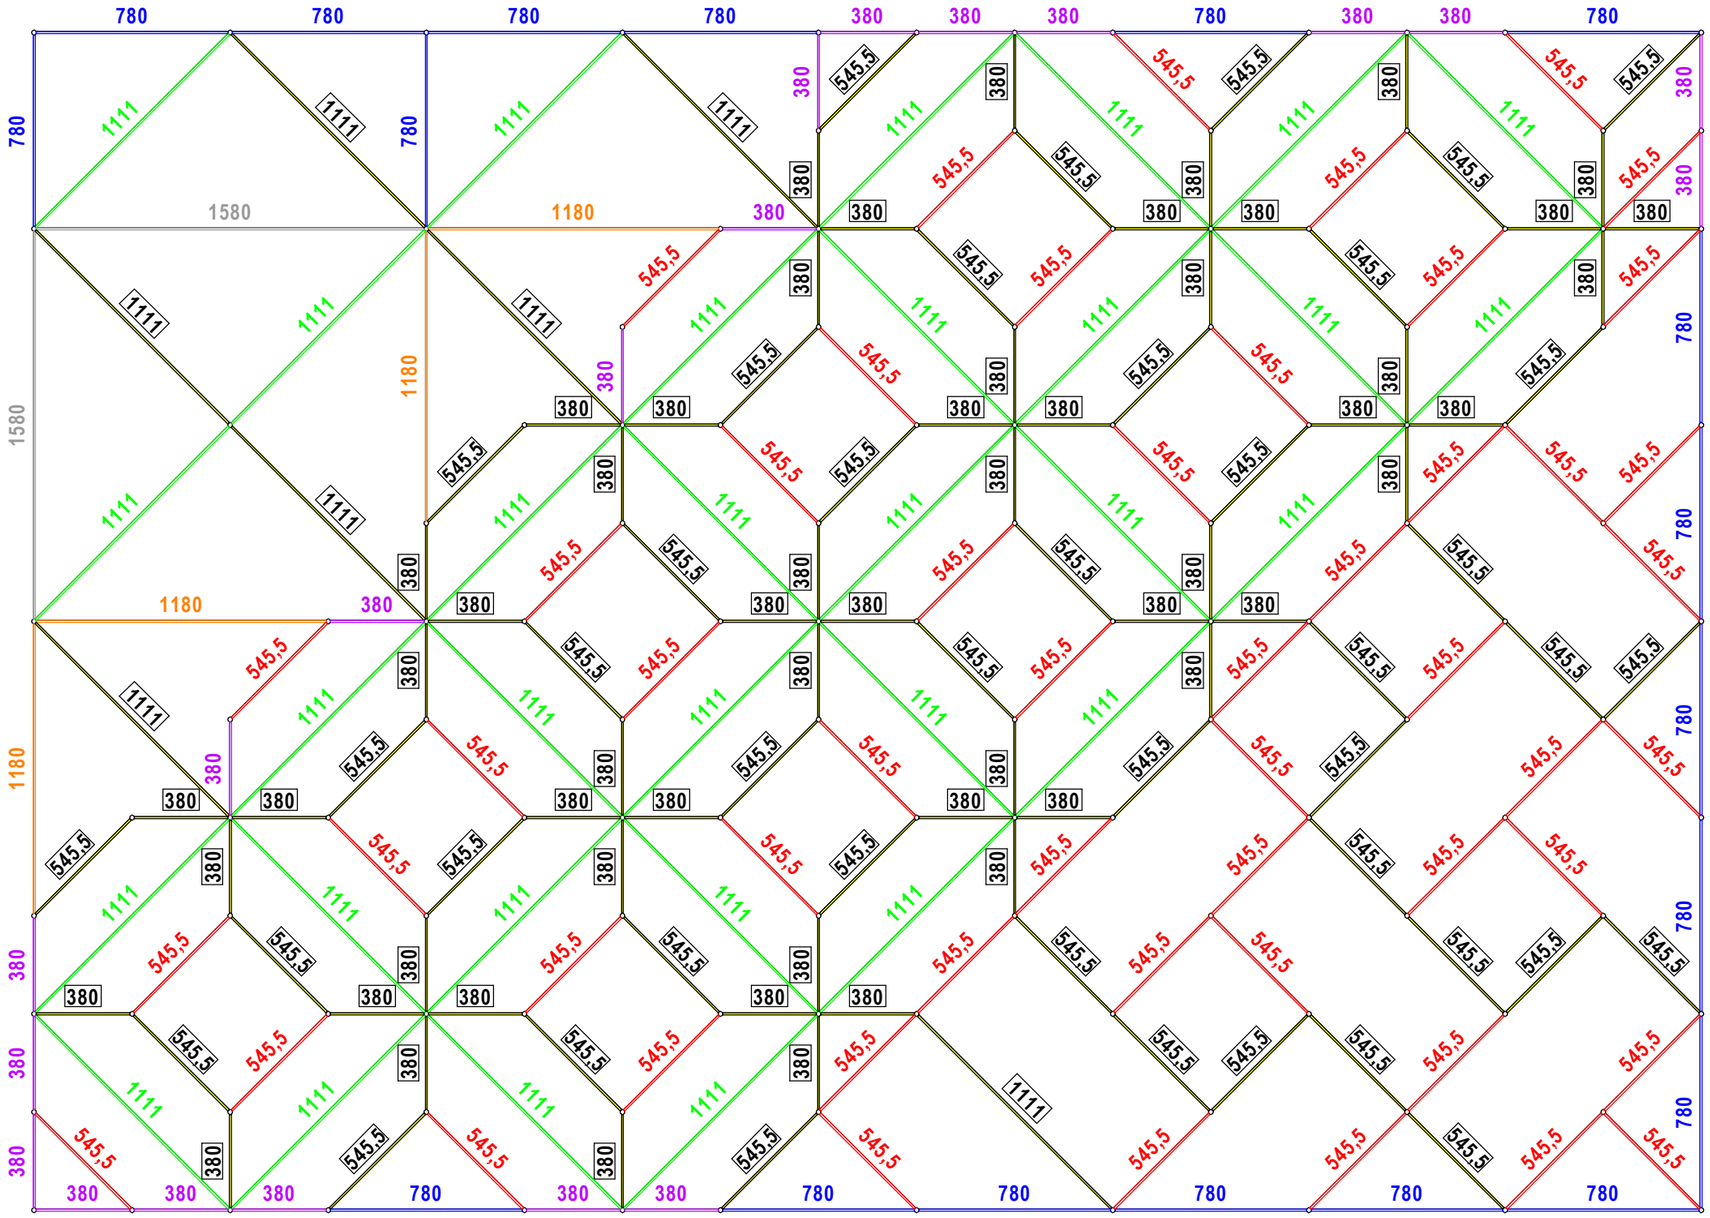
780 780 780 780 380 380 380 780 380 380 780
780 1580 1180 380
1580
1180 380
1180
380
380 380 380
780
780
780


Типовой узел крепления
Масштаб 1:4

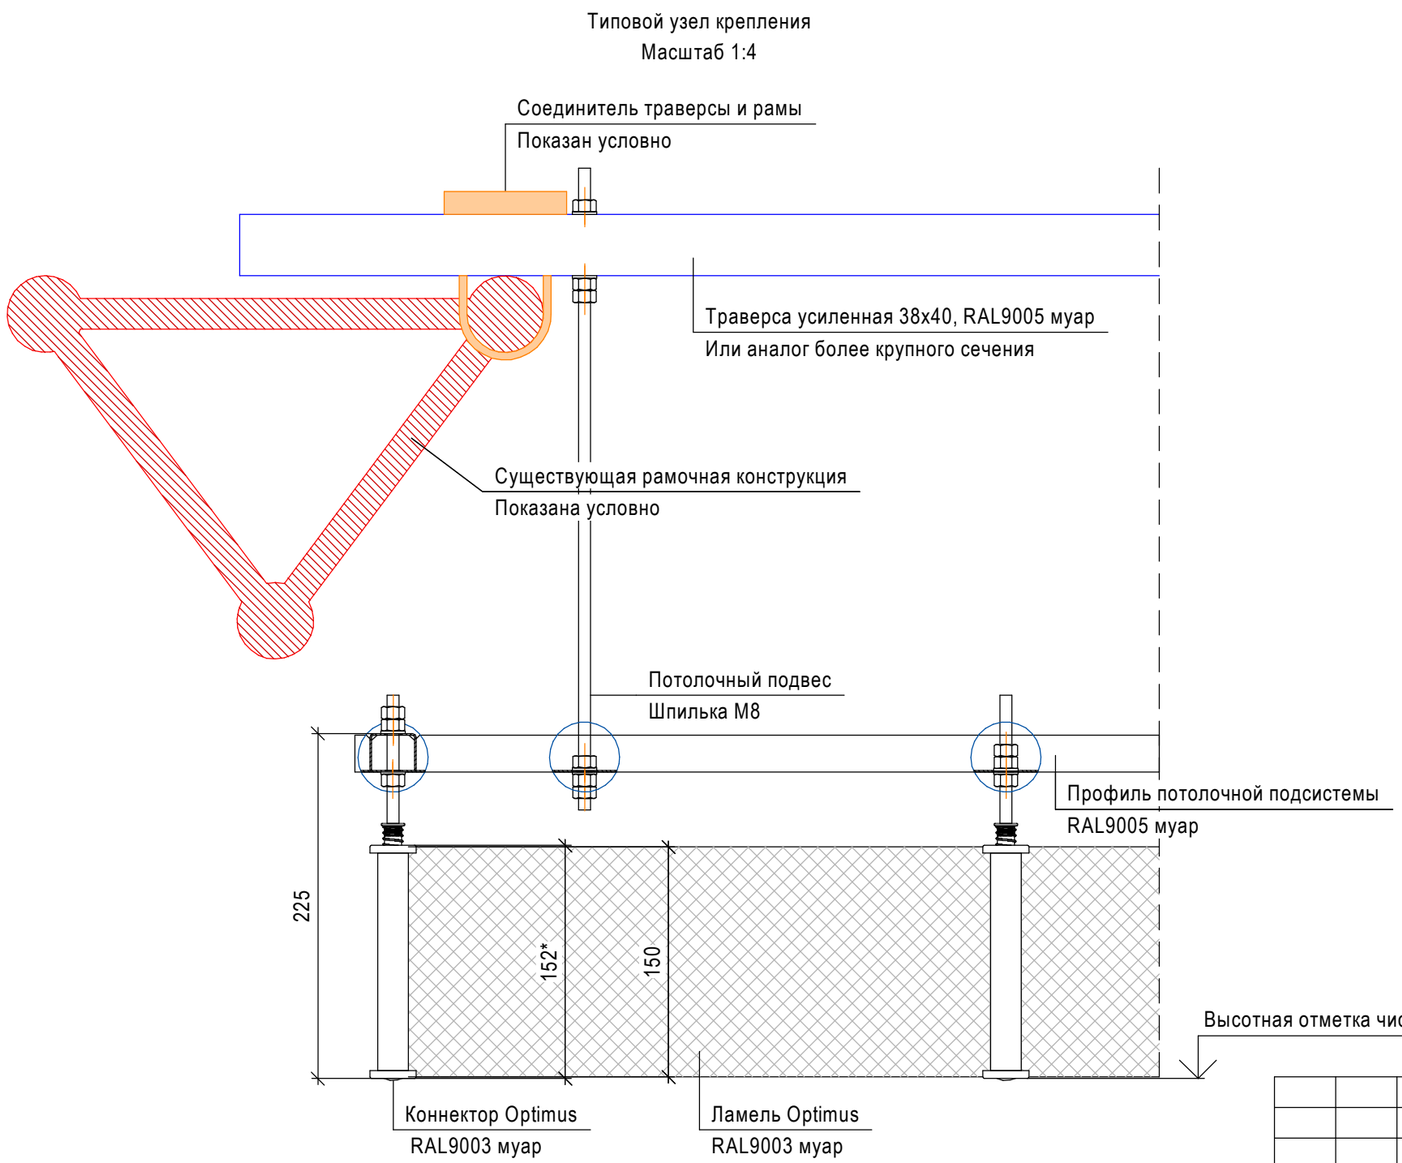

Типовое соединение профилей потолочной
подсистемы OPTIMUS в единую линию
Масштаб 1:1

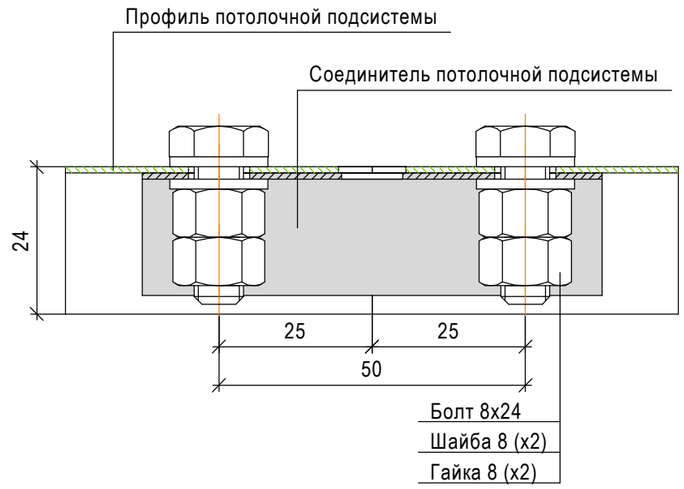

Типовое соединение профилей потолочной подсистемы
на перекрестии профилей без коннектора Optimus
Масштаб 1:1

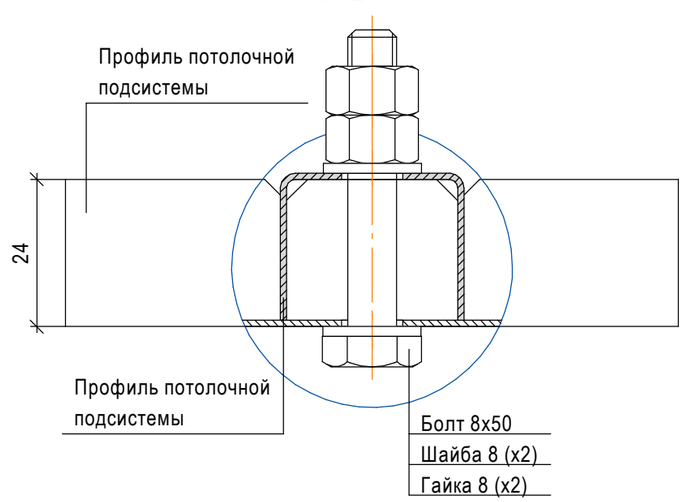

Согласовано:

Взам. инв. №

Подп. и дата

Инв. № подл.

Изм.	Кол.уч.	Лист	№док.	Подп.	Дата	OPT-VRO-01			
						Выставочный рисунок OPTIMUS	Стадия	Лист	Листов
								5	5
						Типовые узлы крепления	ООО "Optimus City"		

Формат А3